


# 鄂尔多斯市蒙苏(零碳)产业园区管线—给水平面示意图

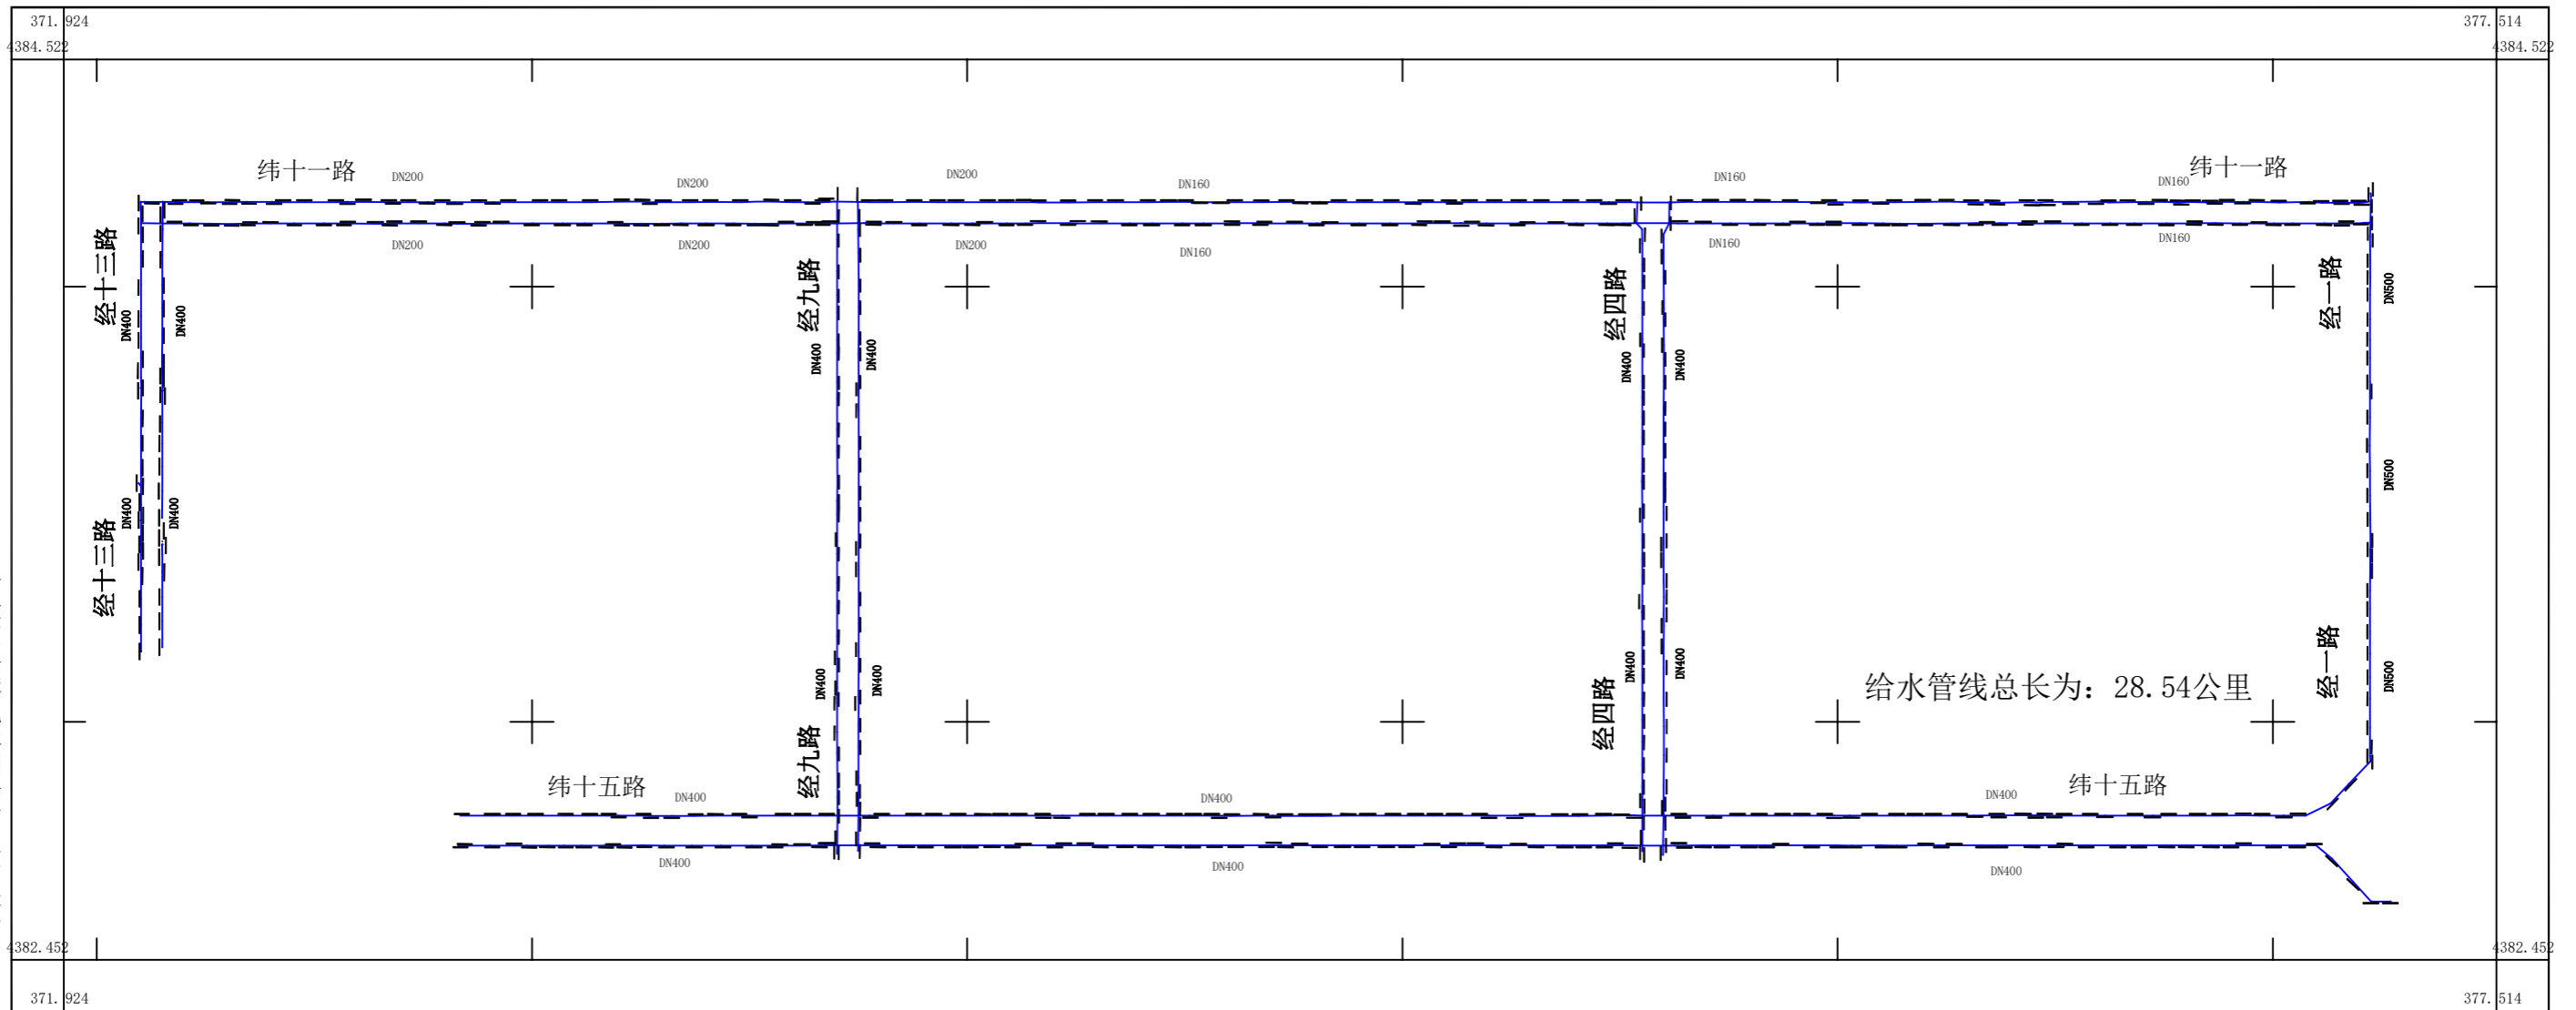

伊金霍洛旗旭林测绘有限责任公司

2016年6月数字化制图  
 1980年西安坐标系  
 1985国家高程基准  
 1996版图式

1:500

测量员: 王干 陈志微  
 绘图员: 孟宇  
 检查员: 杨素宇